




РАЗРЕЗ 3-3

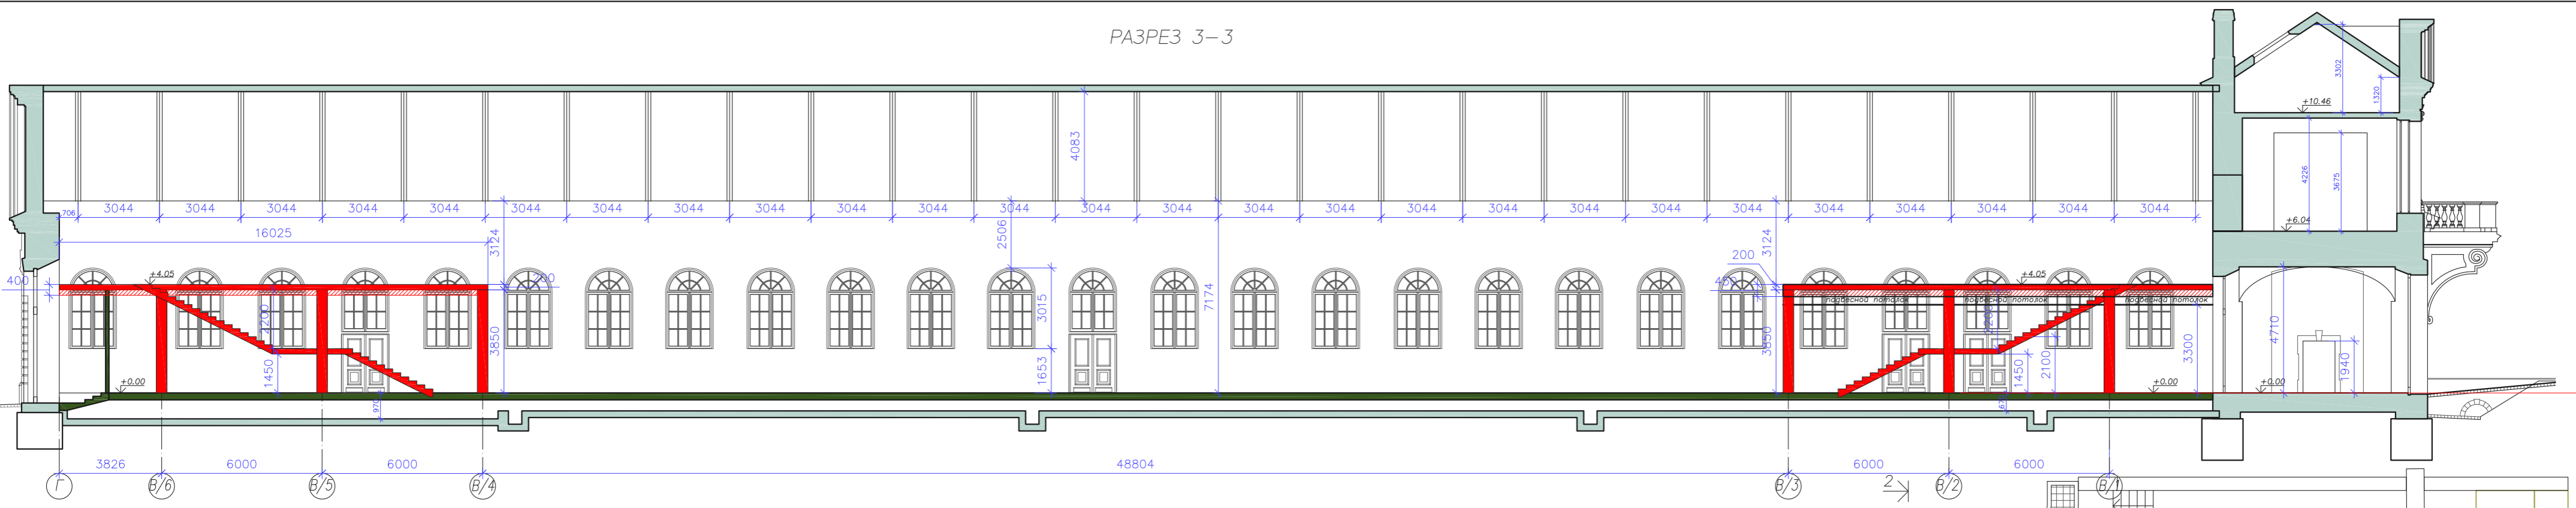


ФИЛОЛОГИЧЕСКИЙ ПЕРЕУЛОК ПЛАН на отм. +0.00

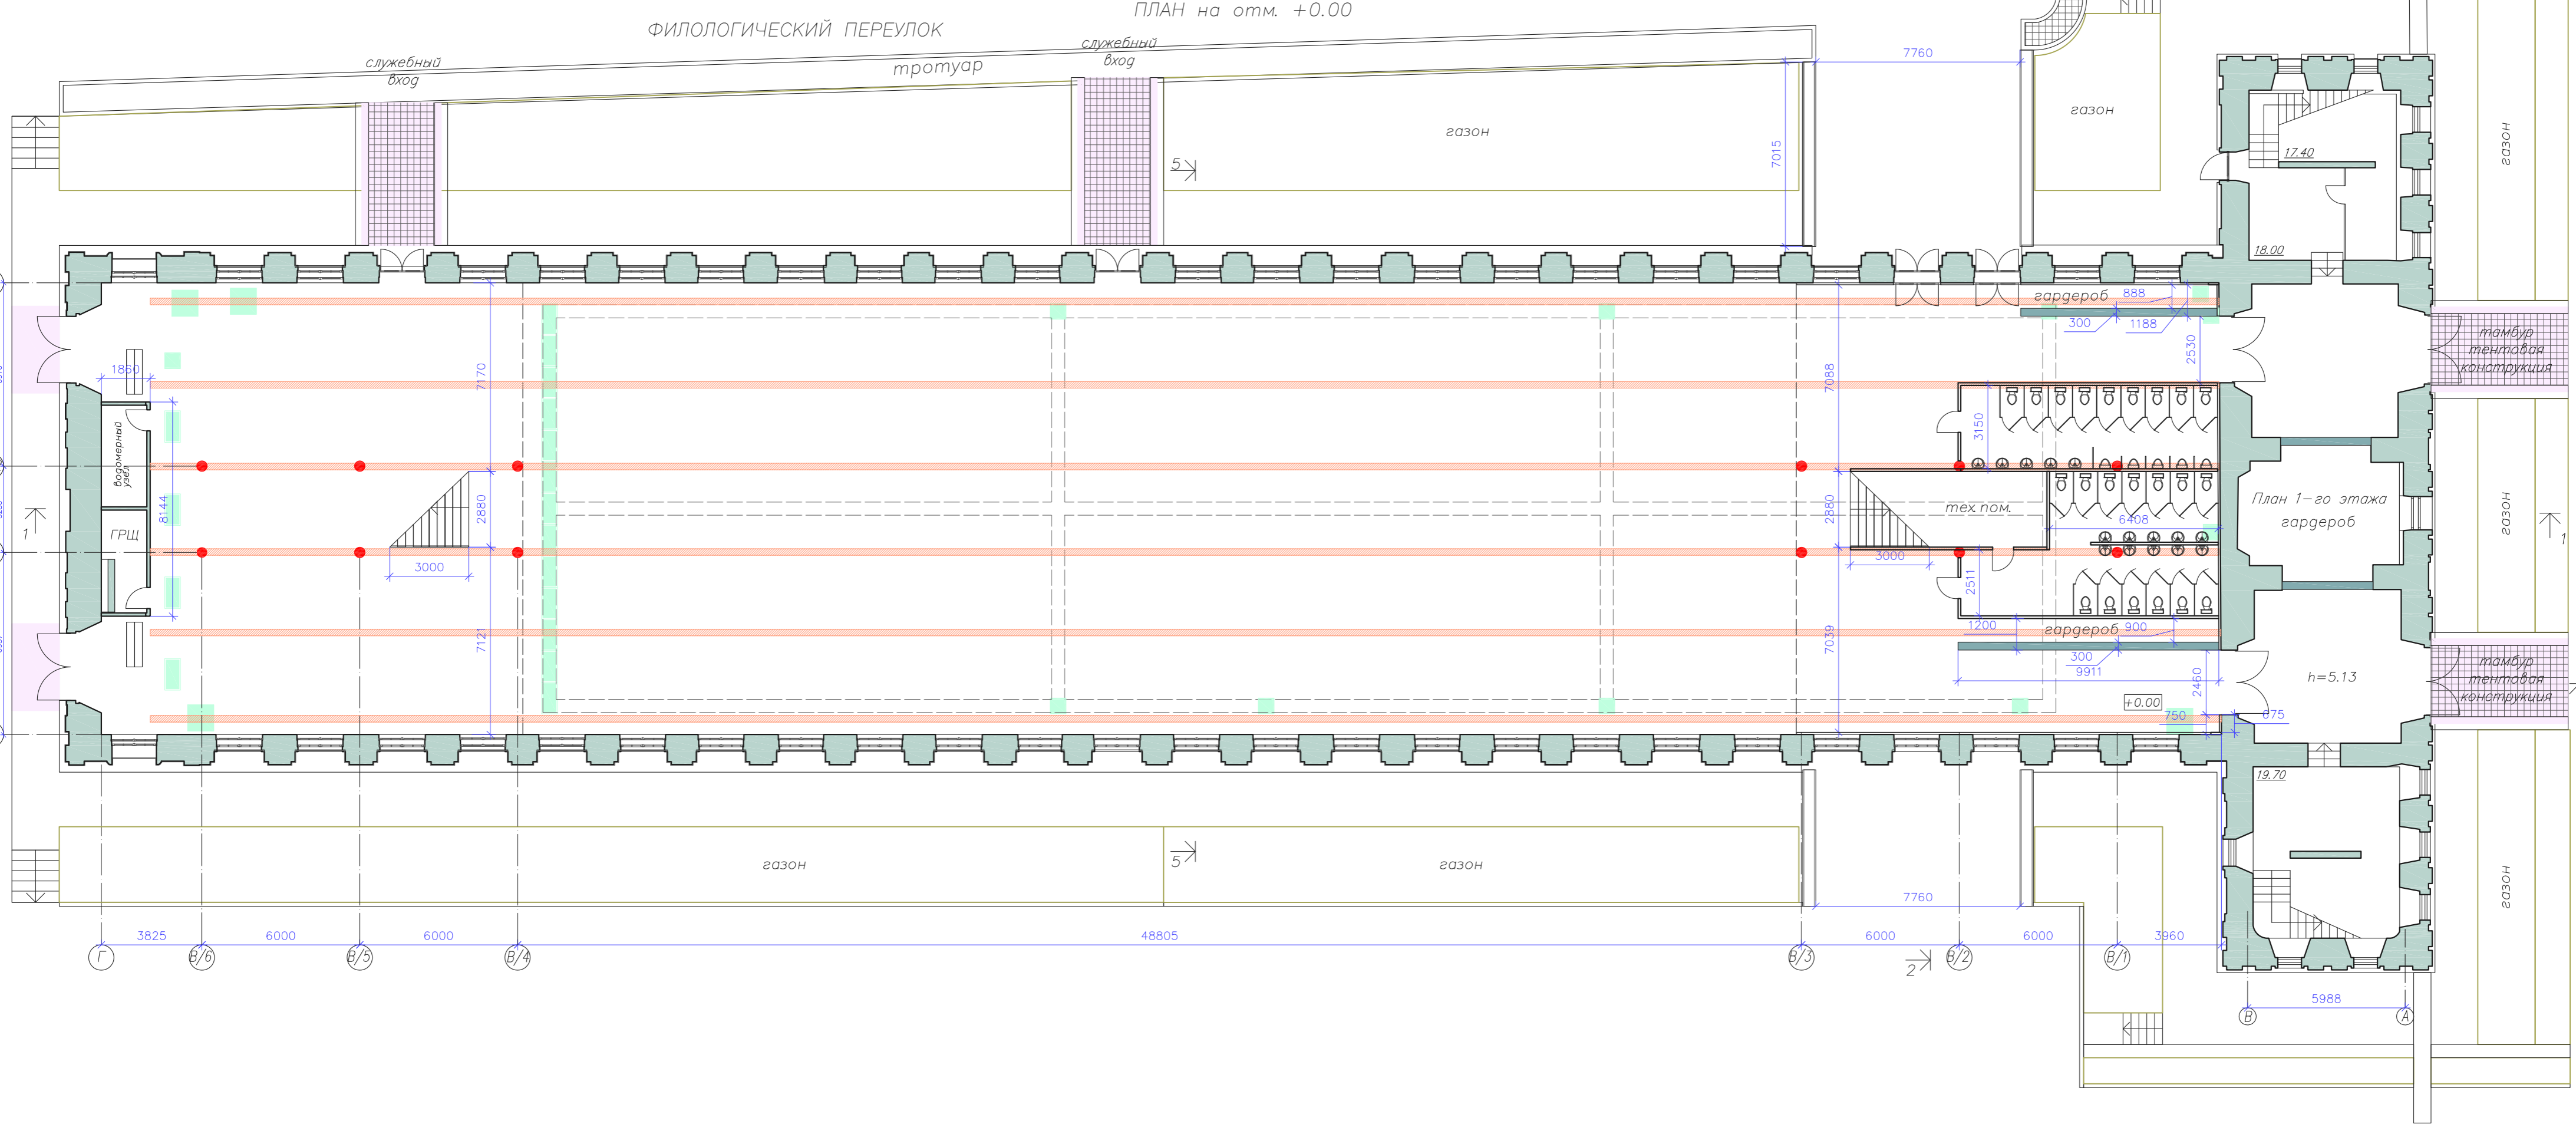


ПЛАН на отм. +4.05

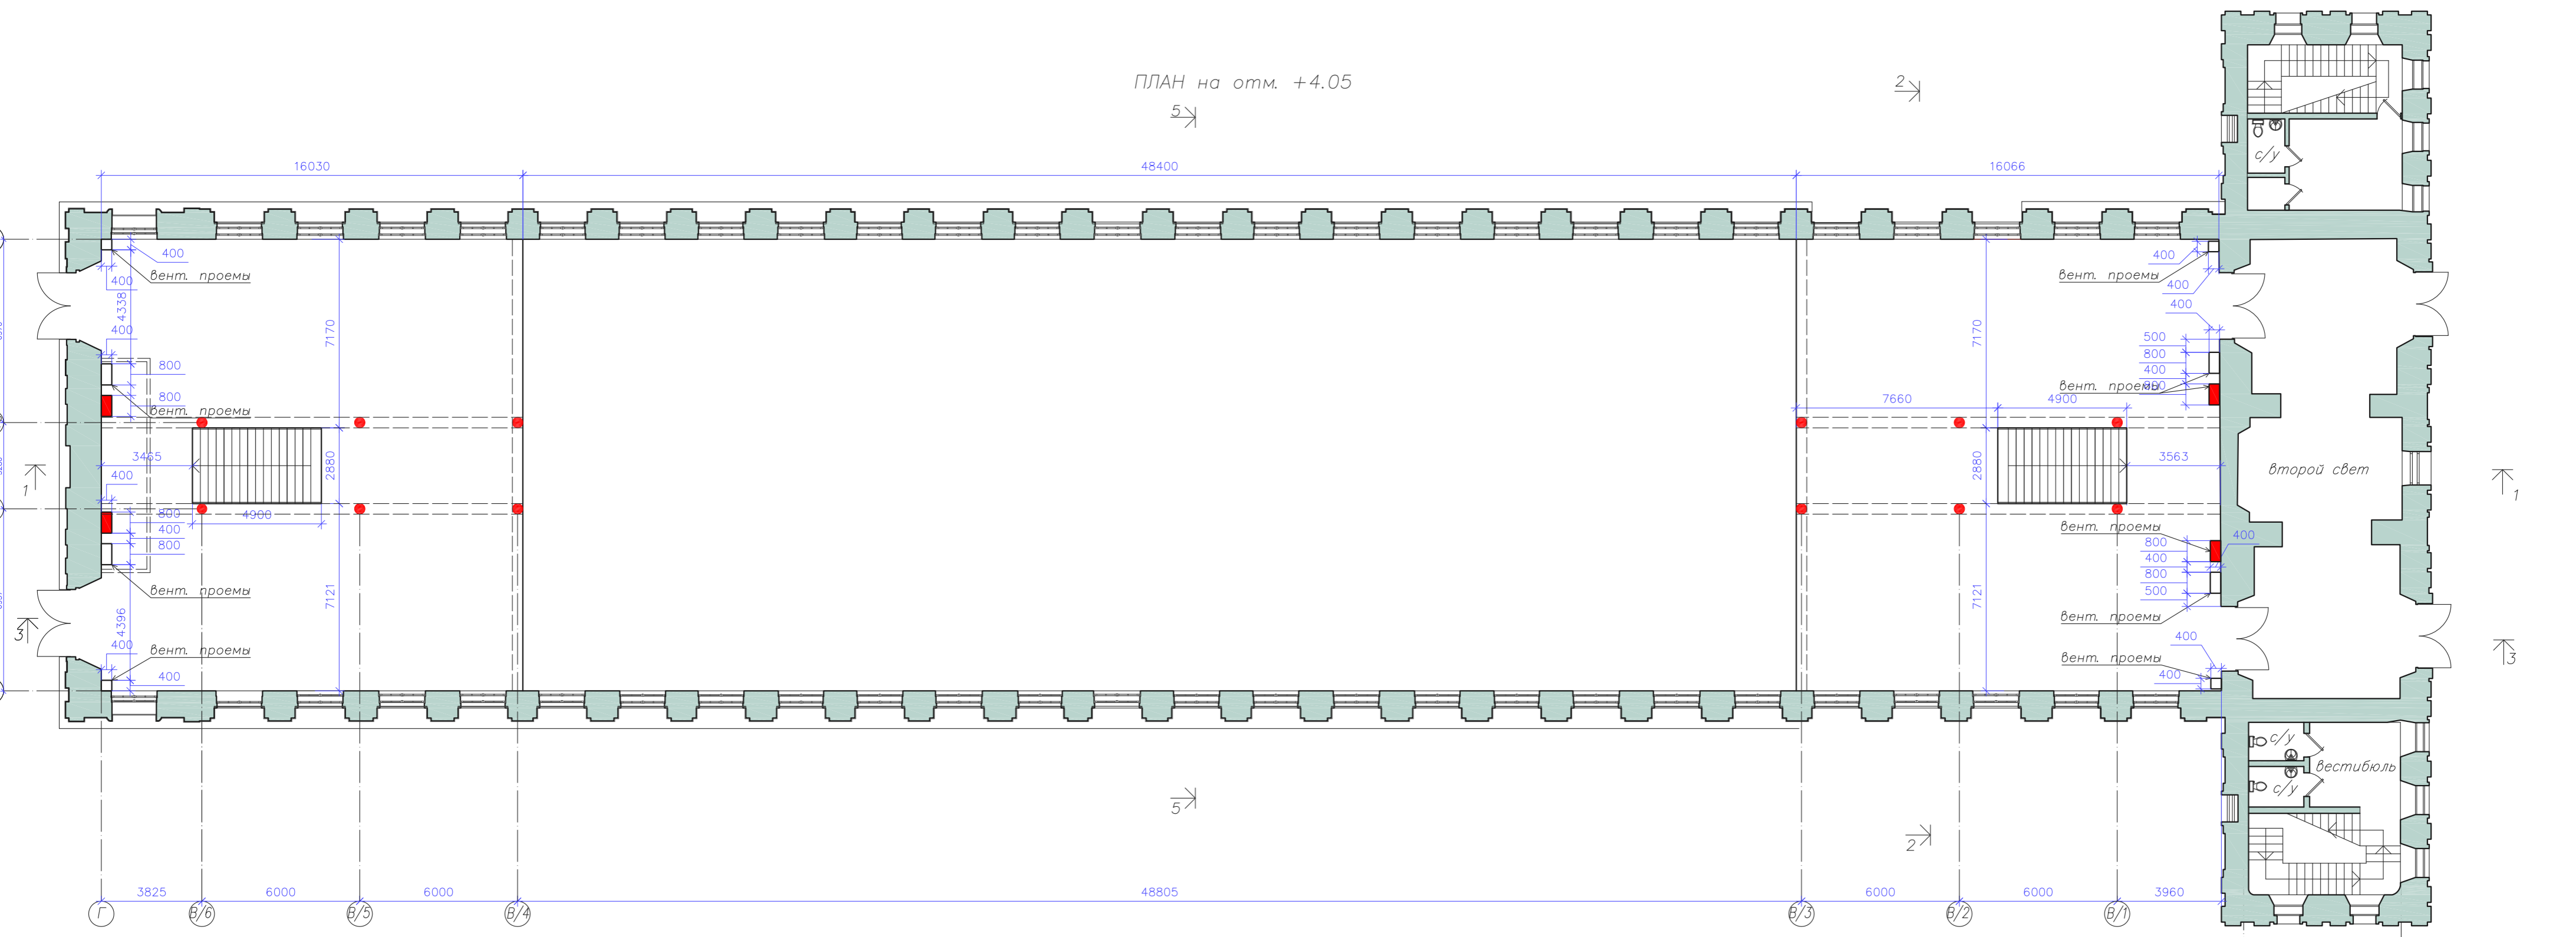

РАЗРЕЗ 5-5

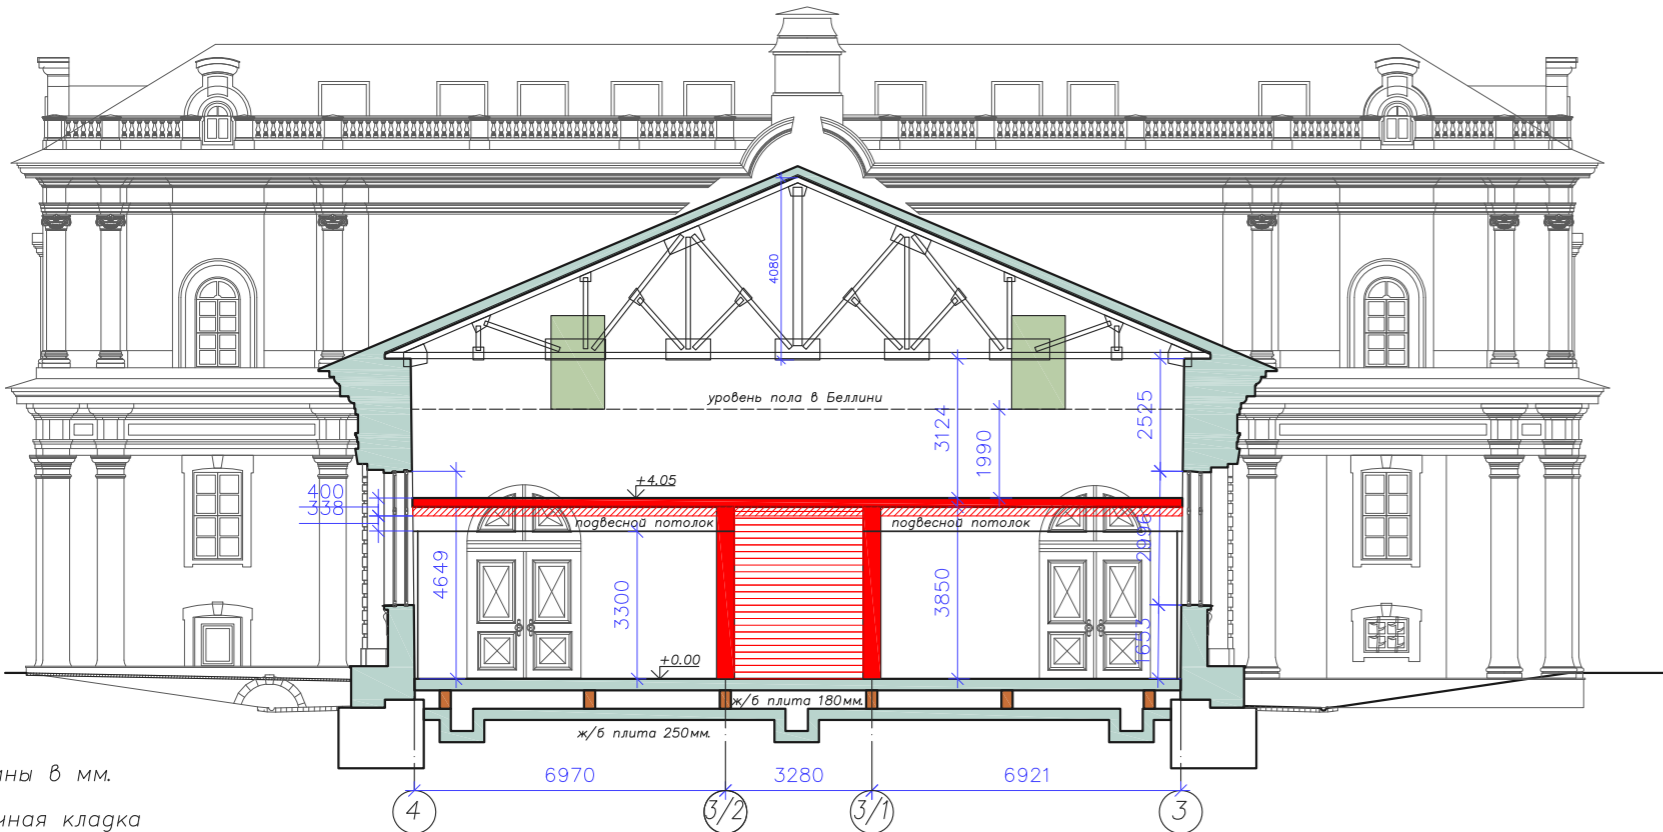

РАЗРЕЗ 2-2

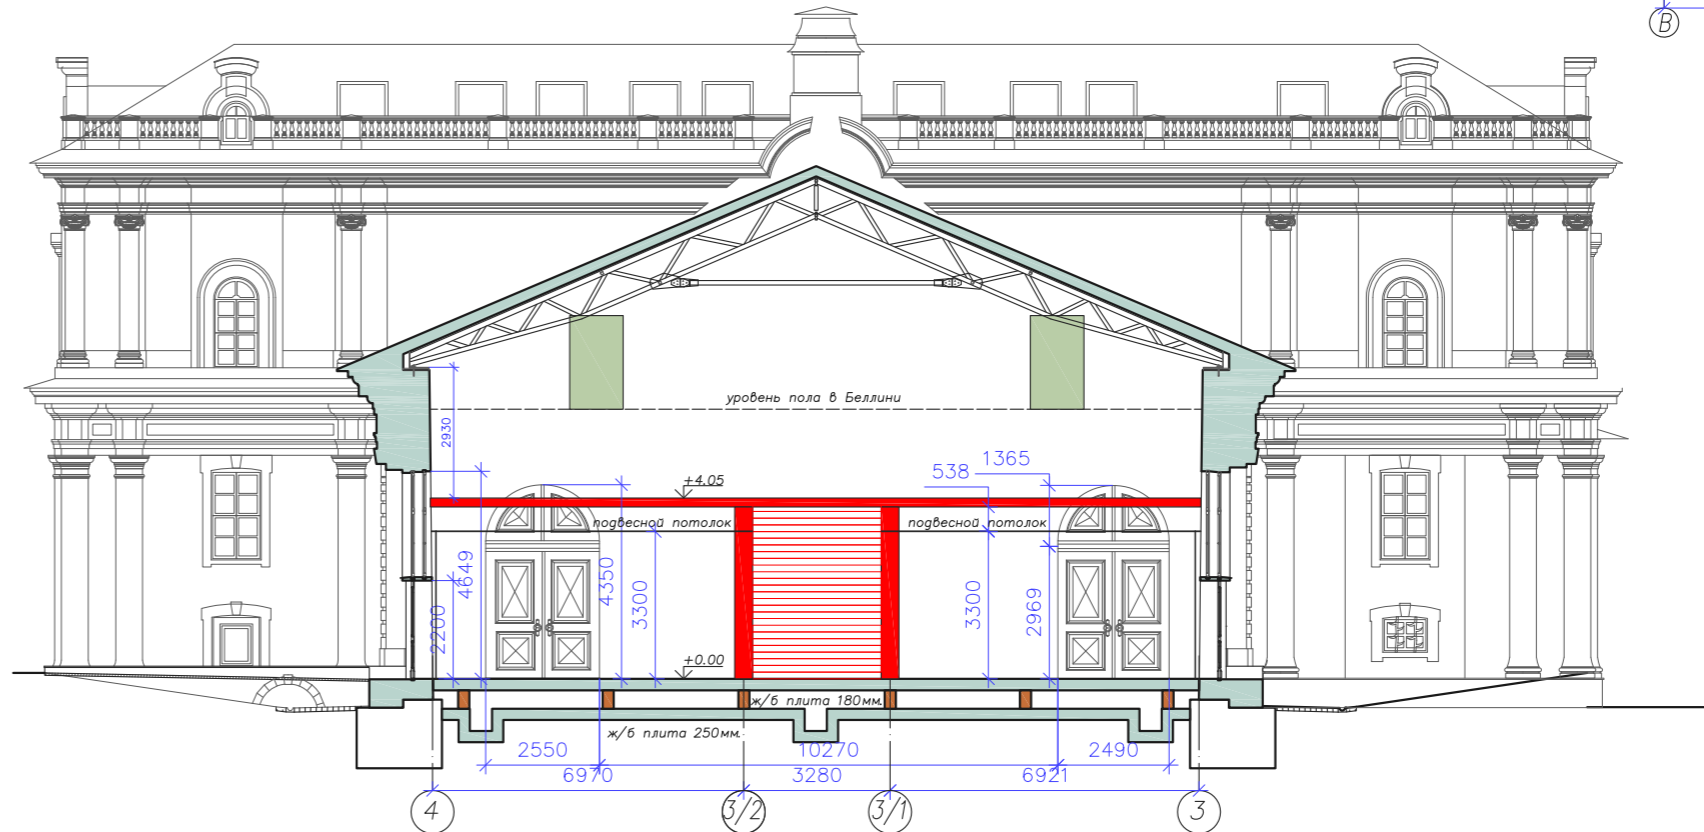

ПРИМЕЧАНИЯ
1. Размеры даны в мм.
— кирпичная кладка