


РАЗРЕЗ 3-3

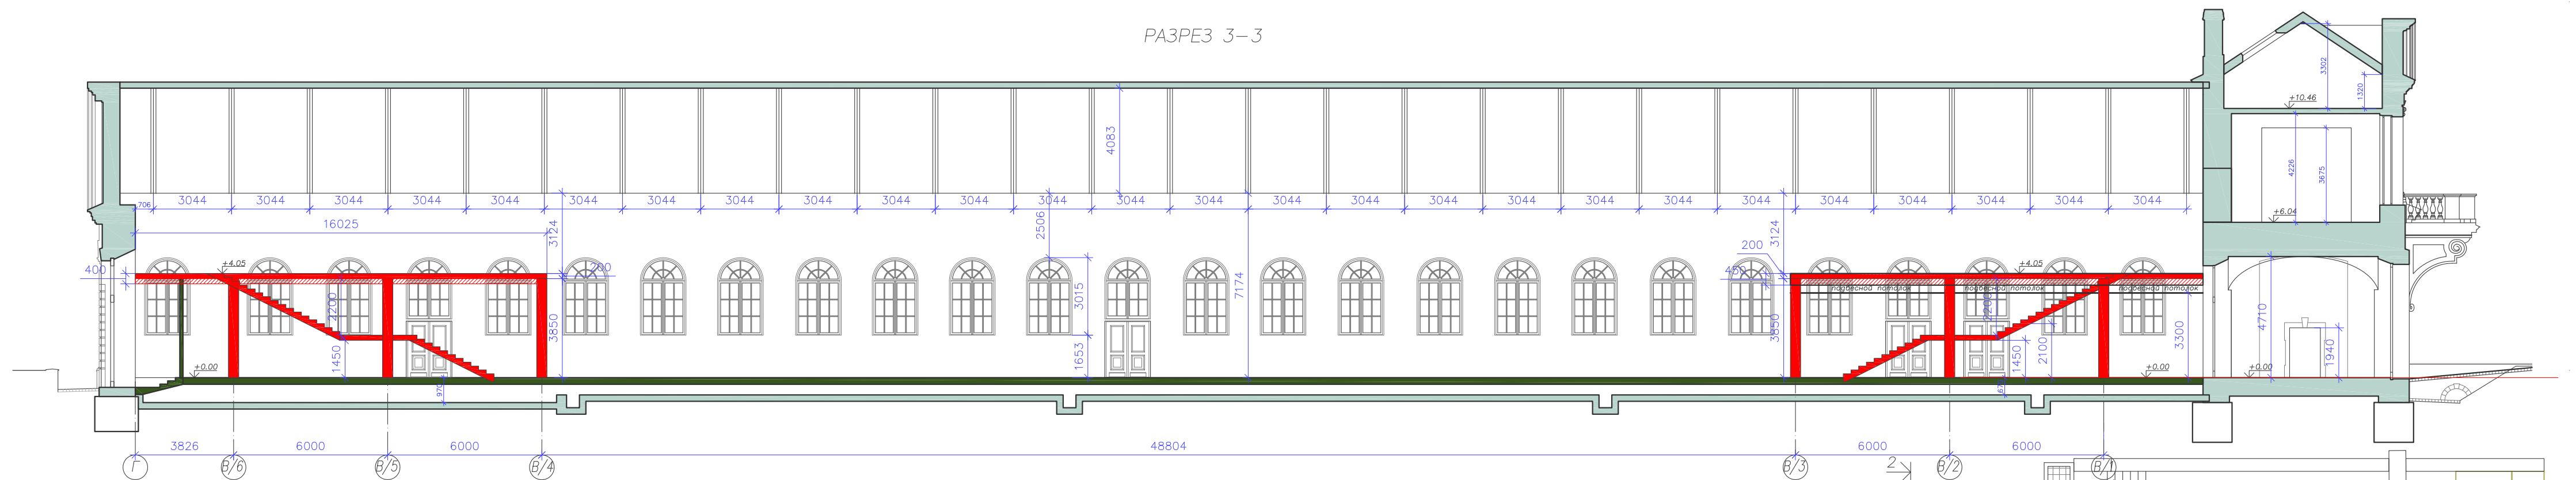

ФИЛОЛОГИЧЕСКИЙ ПЕРЕУЛОК
ПЛАН на отм. +0.00

