
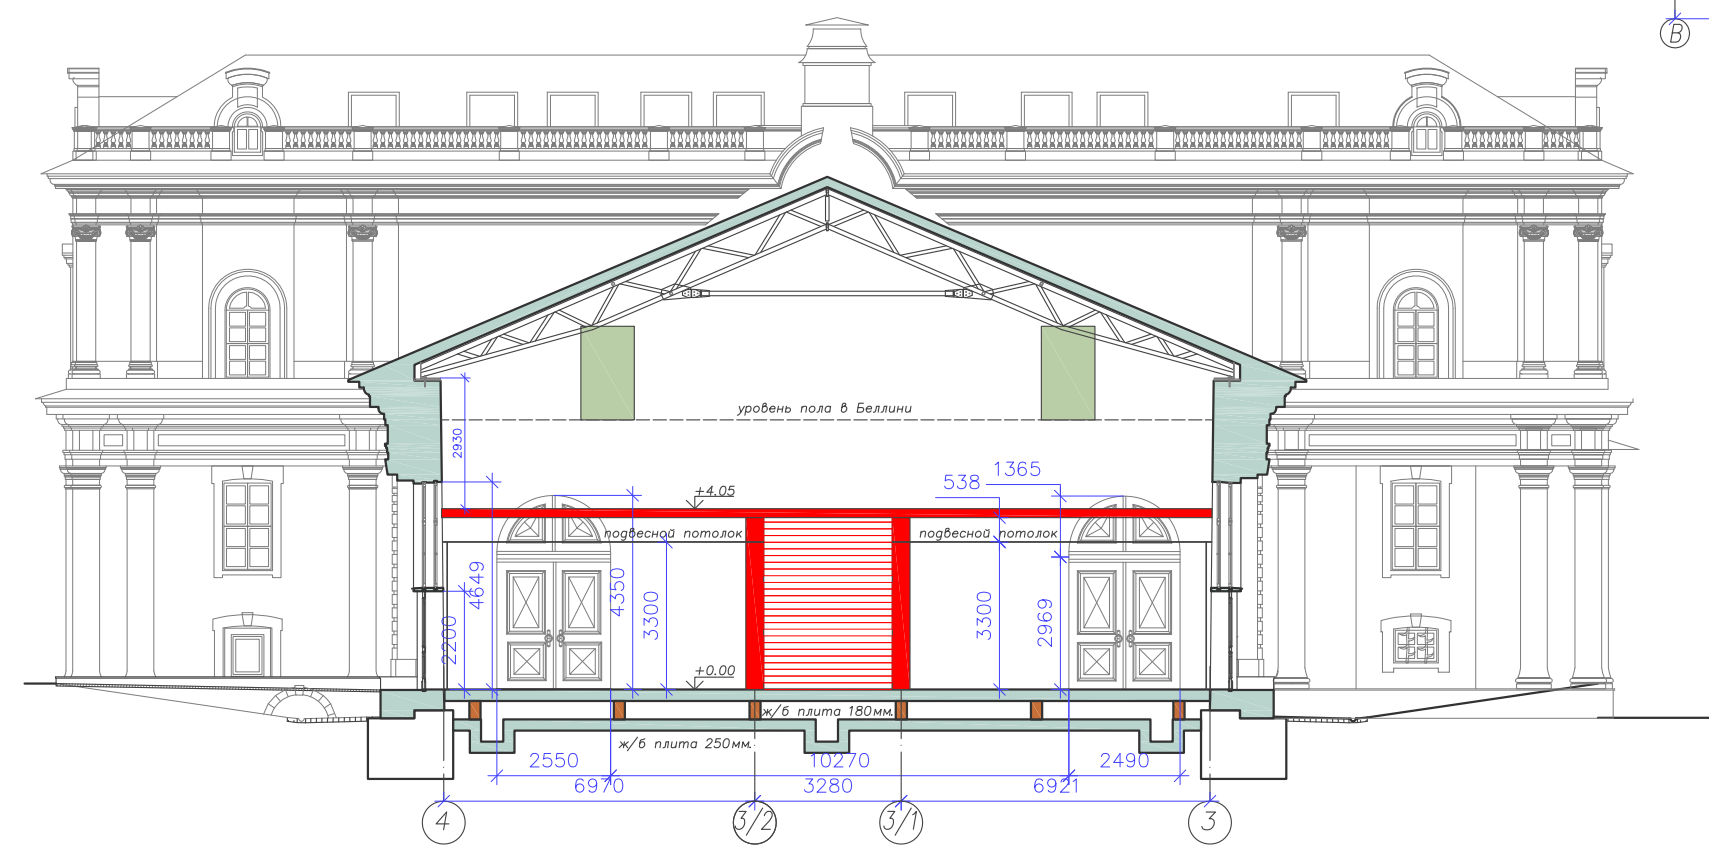
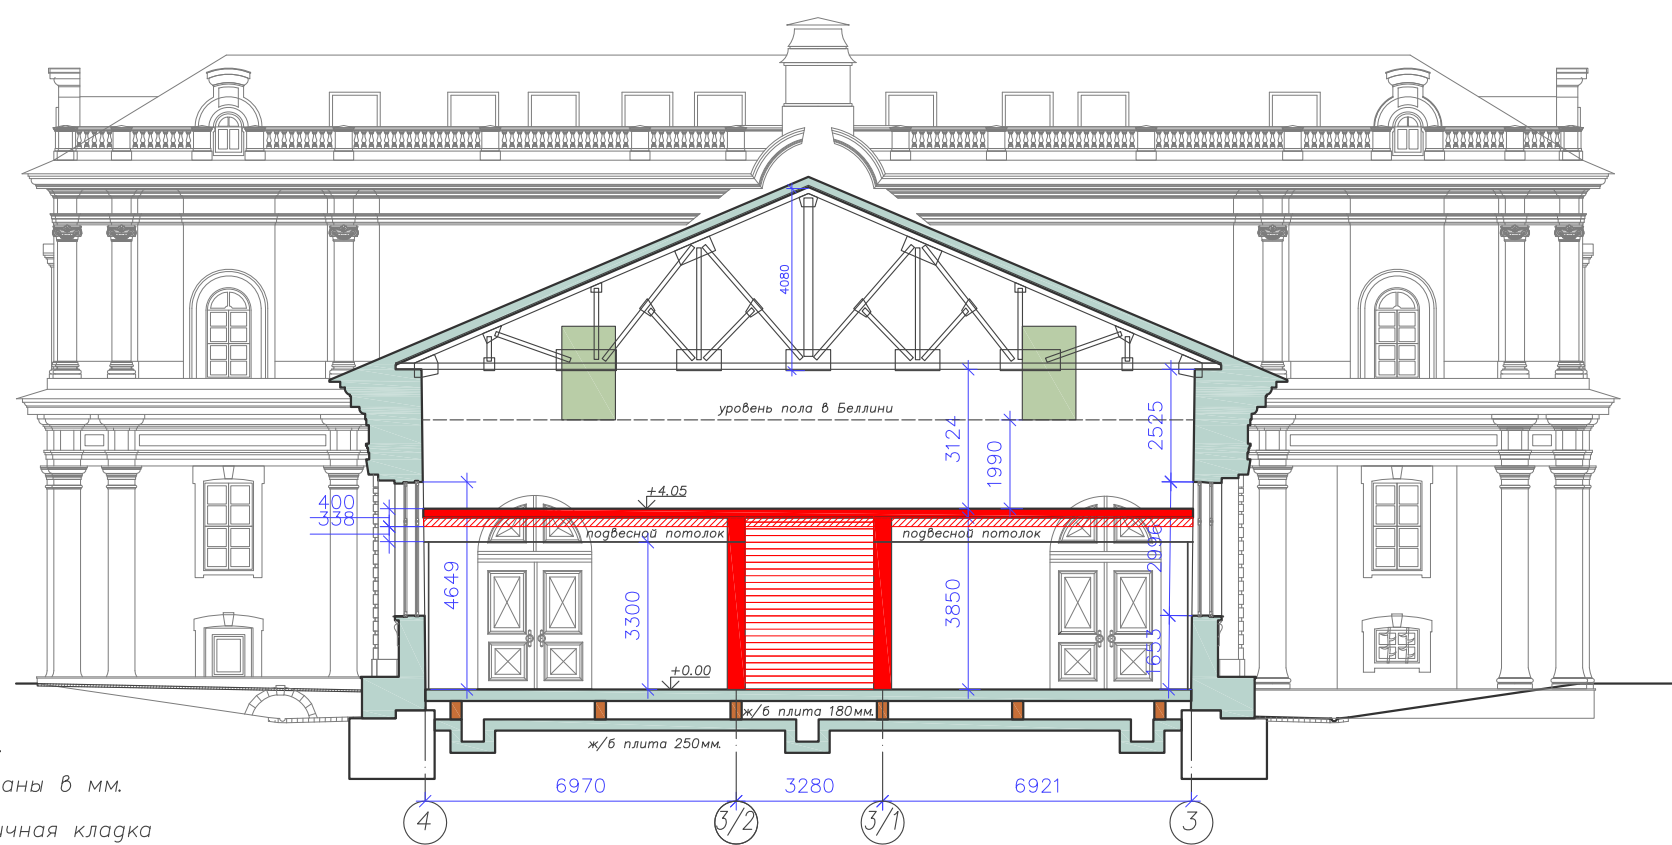


ПЛАН на отм. +4.05

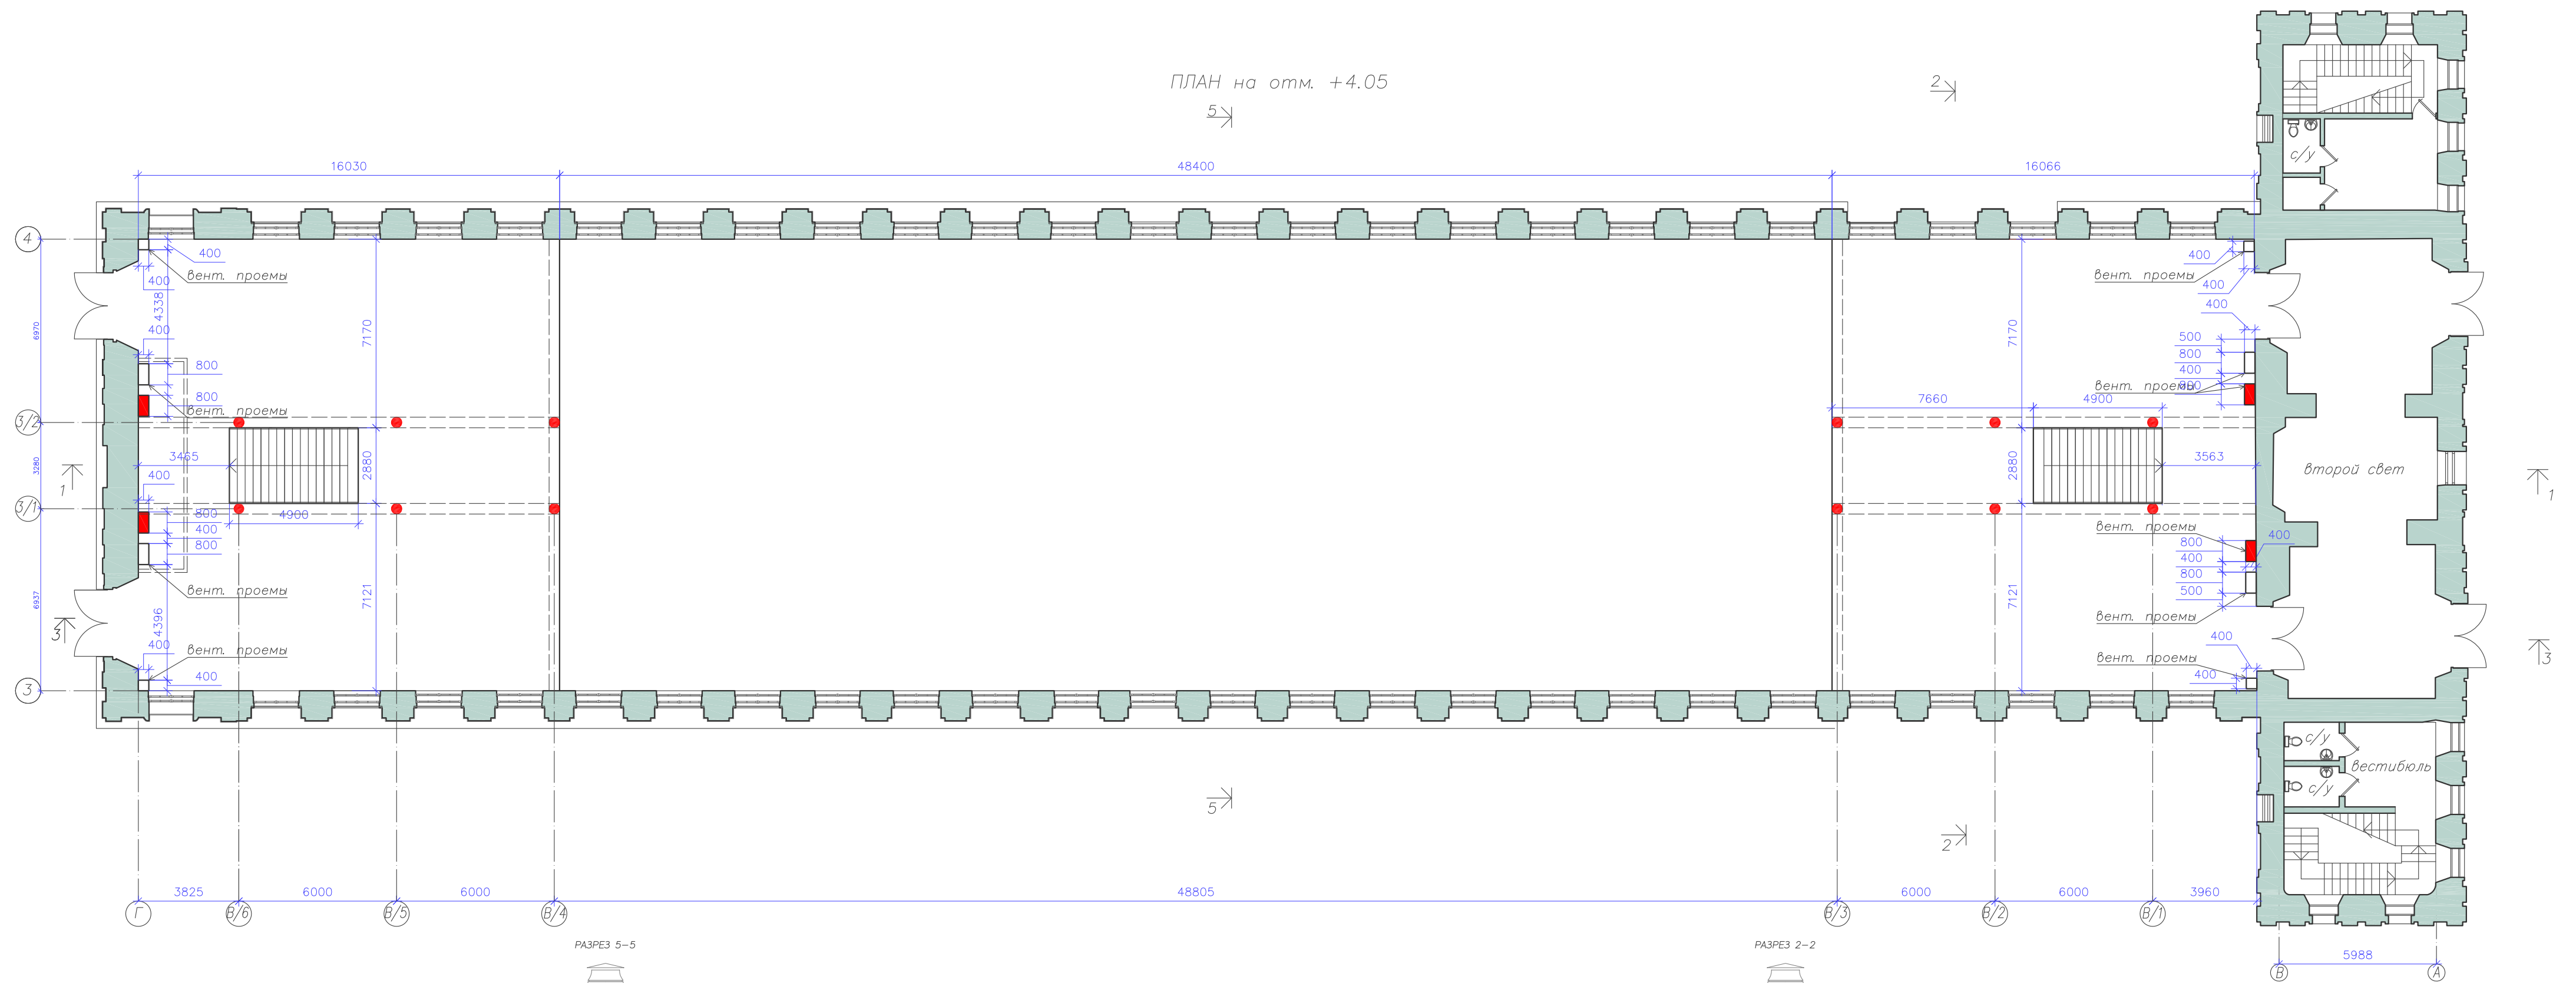

ПРИМЕЧАНИЯ:
1. Размеры даны в мм.
— кирпичная кладка