




РАЗРЕЗ 3-3

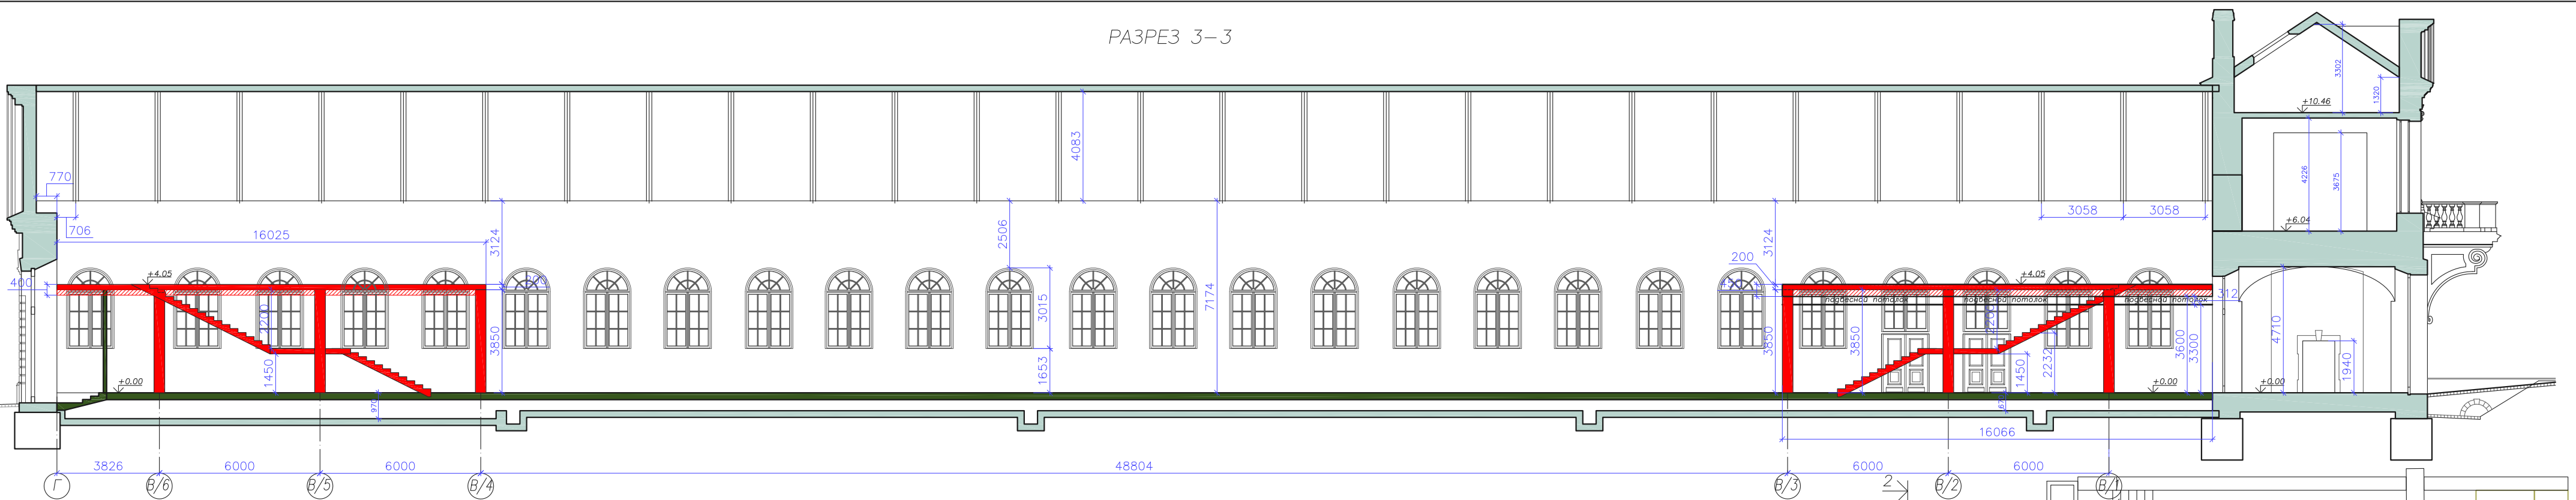


ФИЛОЛОГИЧЕСКИЙ ПЕРЕУЛОК
ПЛАН первого этажа на отм. +0.00

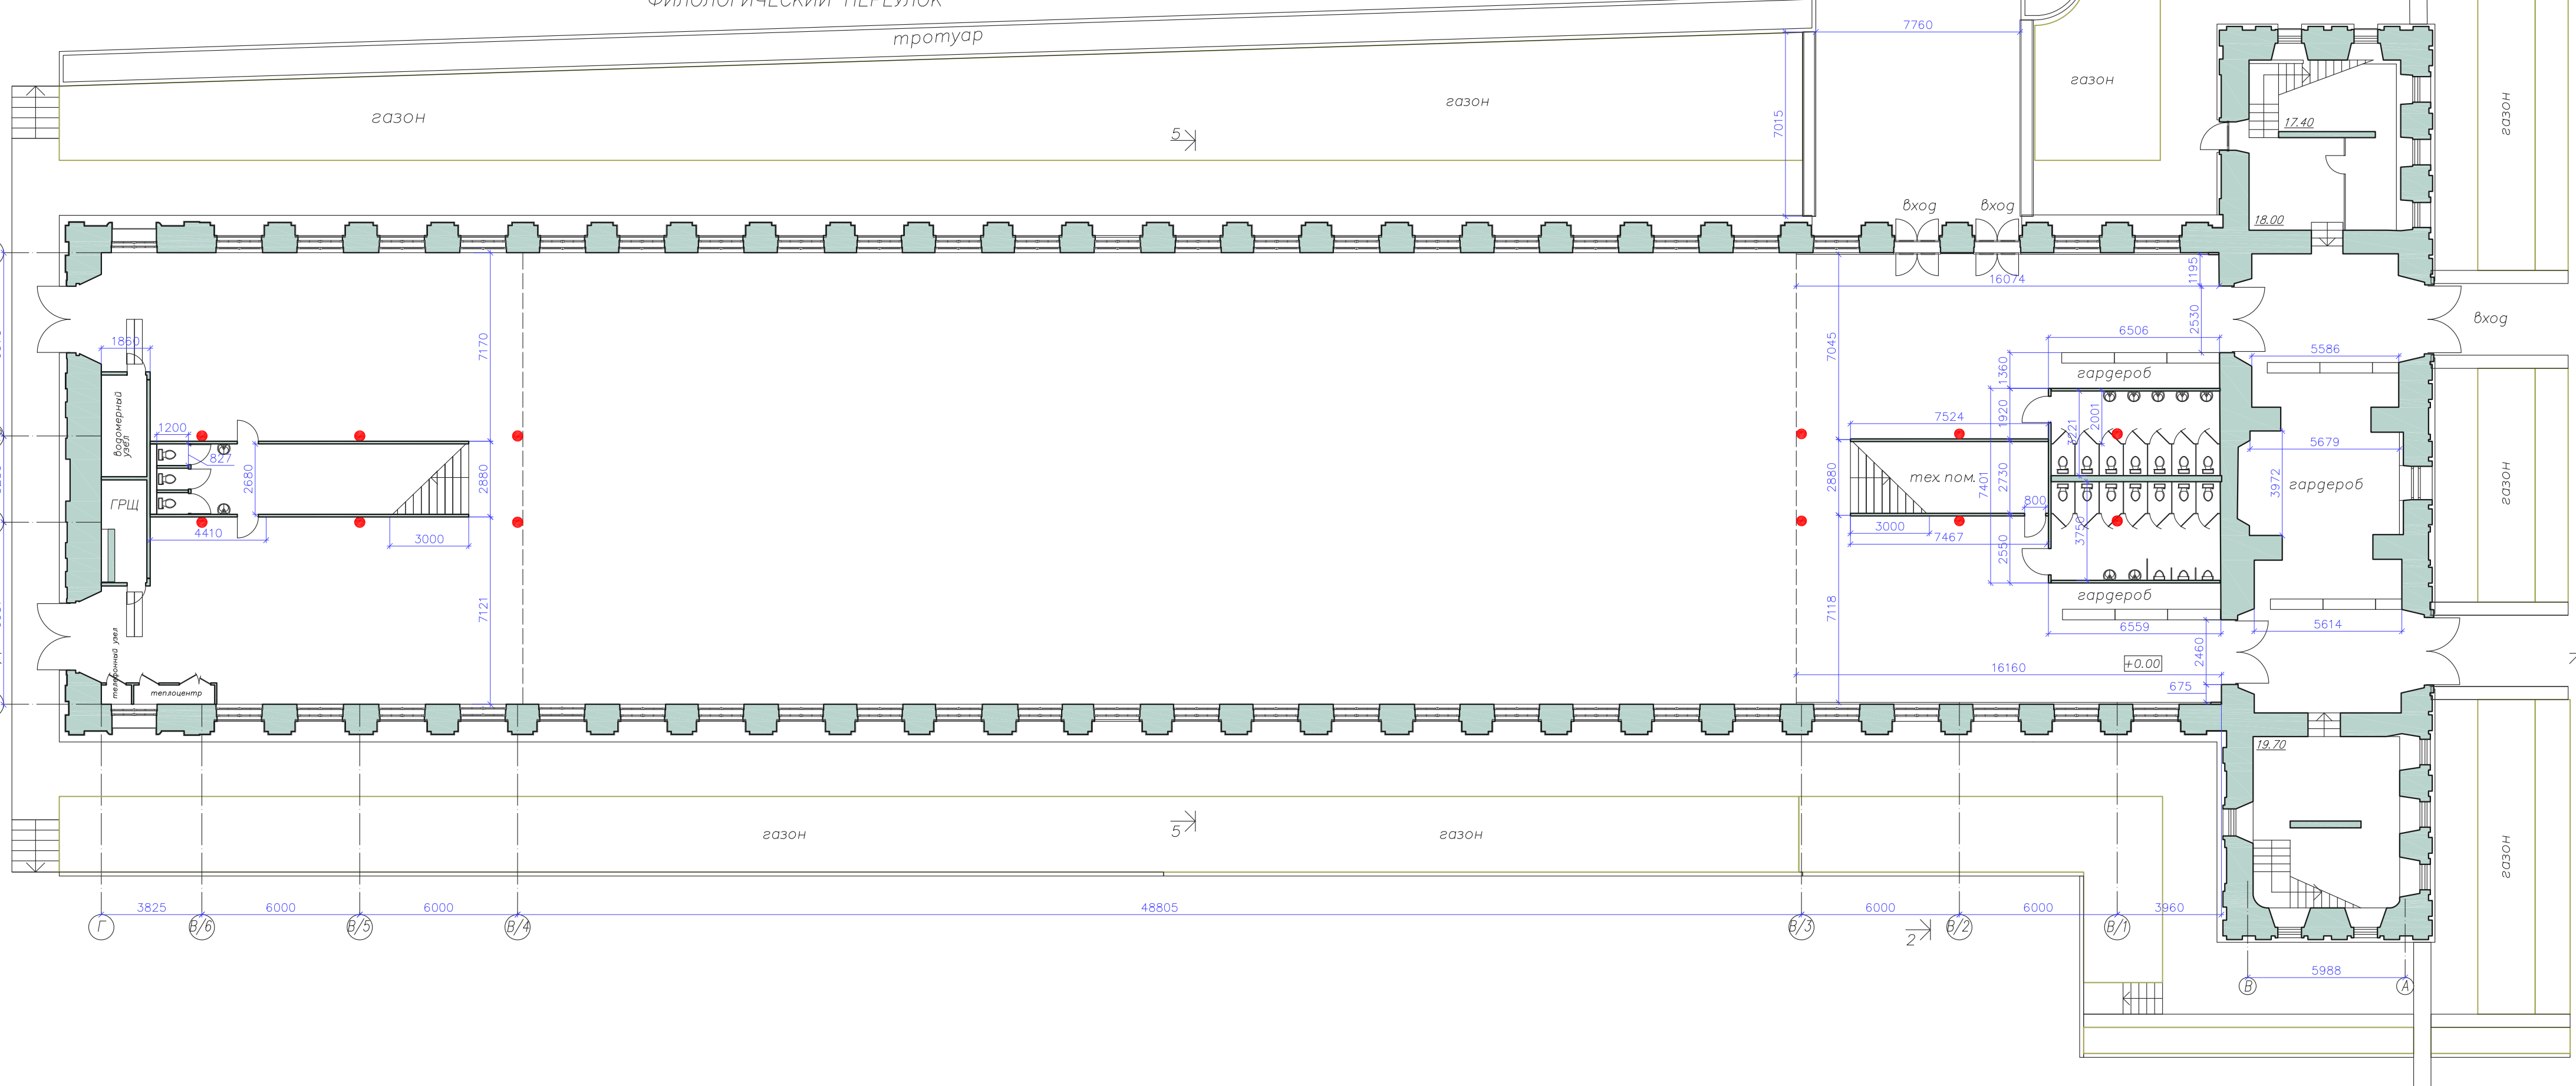


ПЛАН второго этажа на отм. +4.05

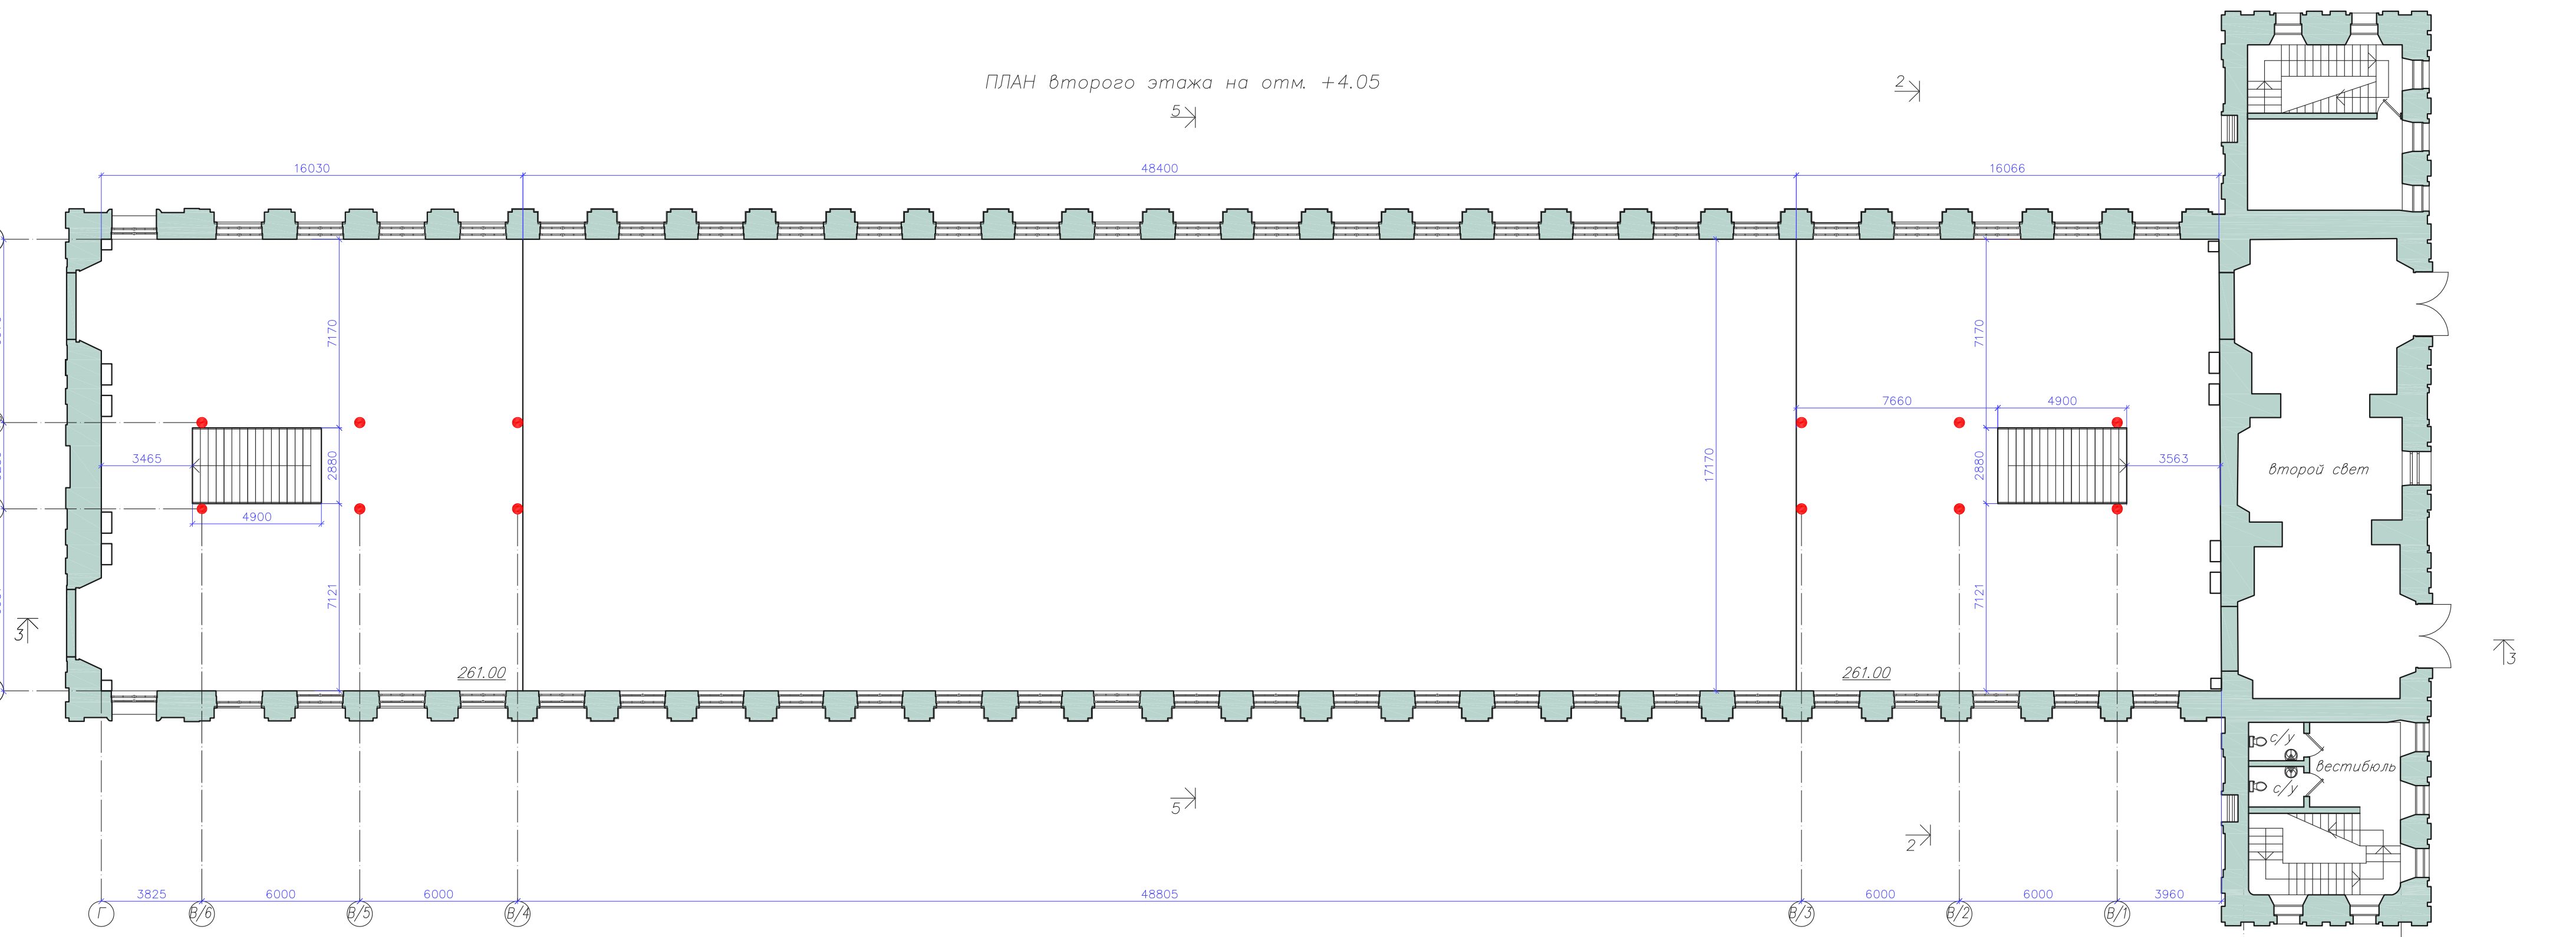

РАЗРЕЗ 5-5

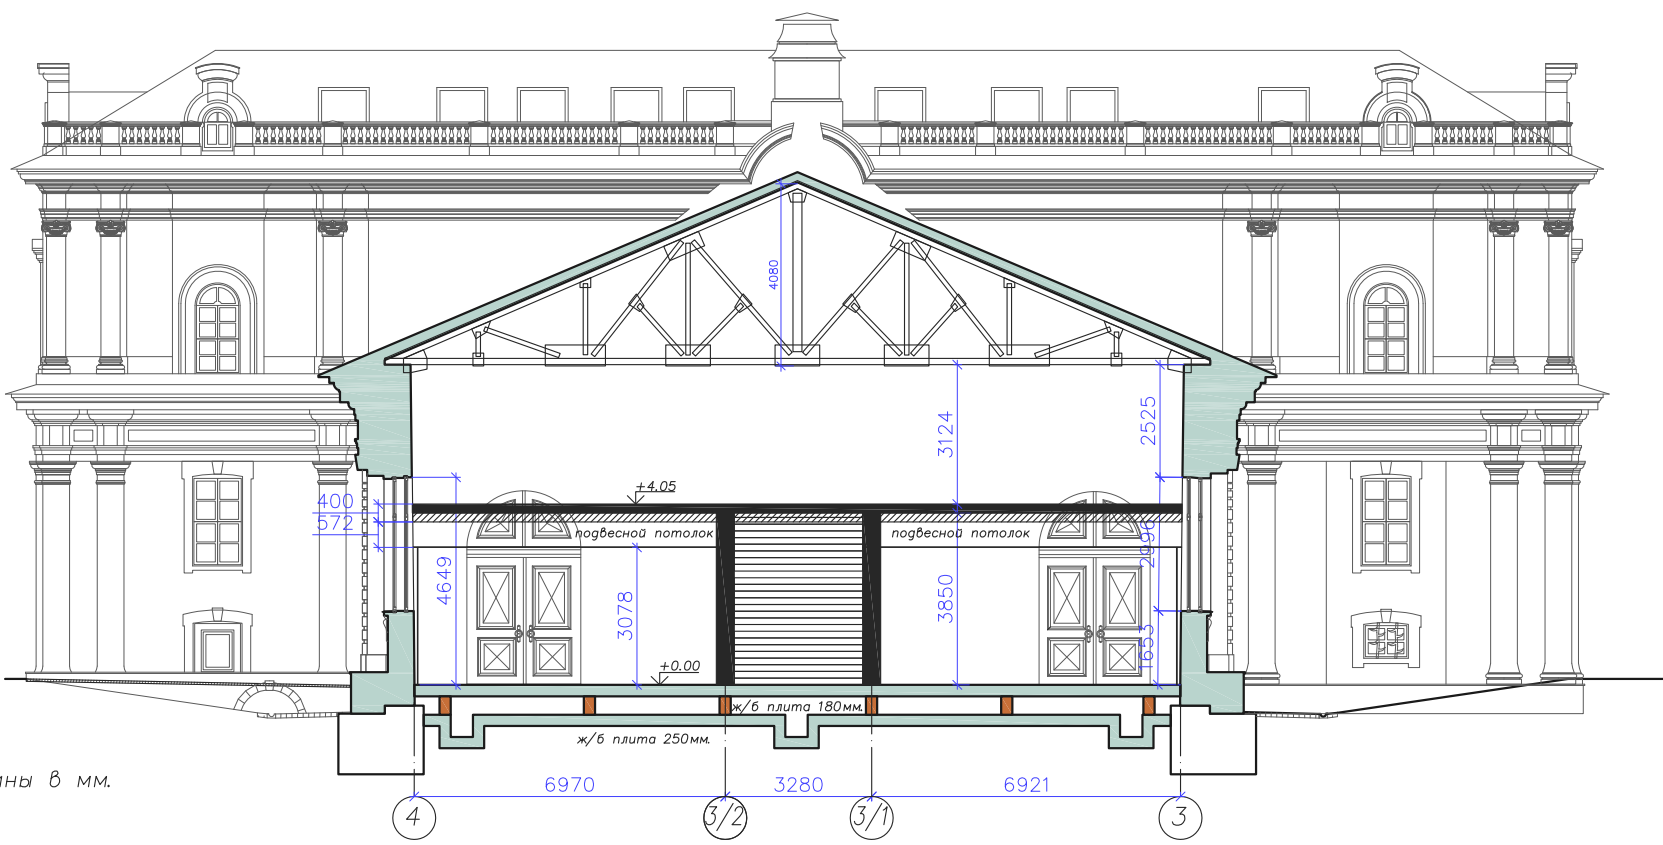

РАЗРЕЗ 2-2

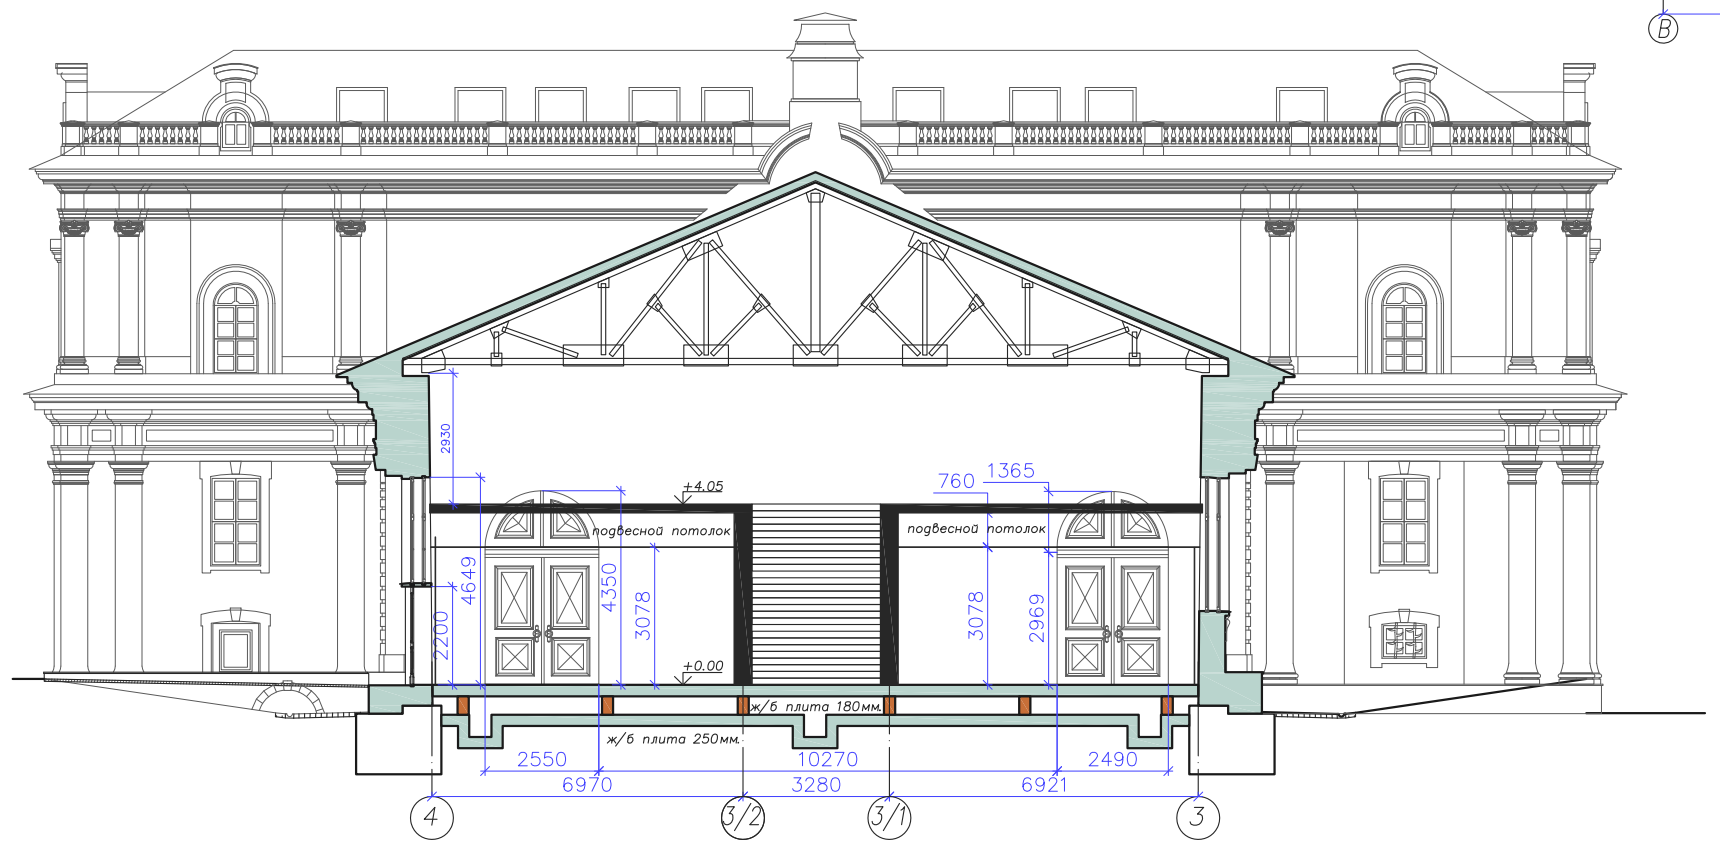

ПРИМЕЧАНИЯ
1. Размеры даны в мм.